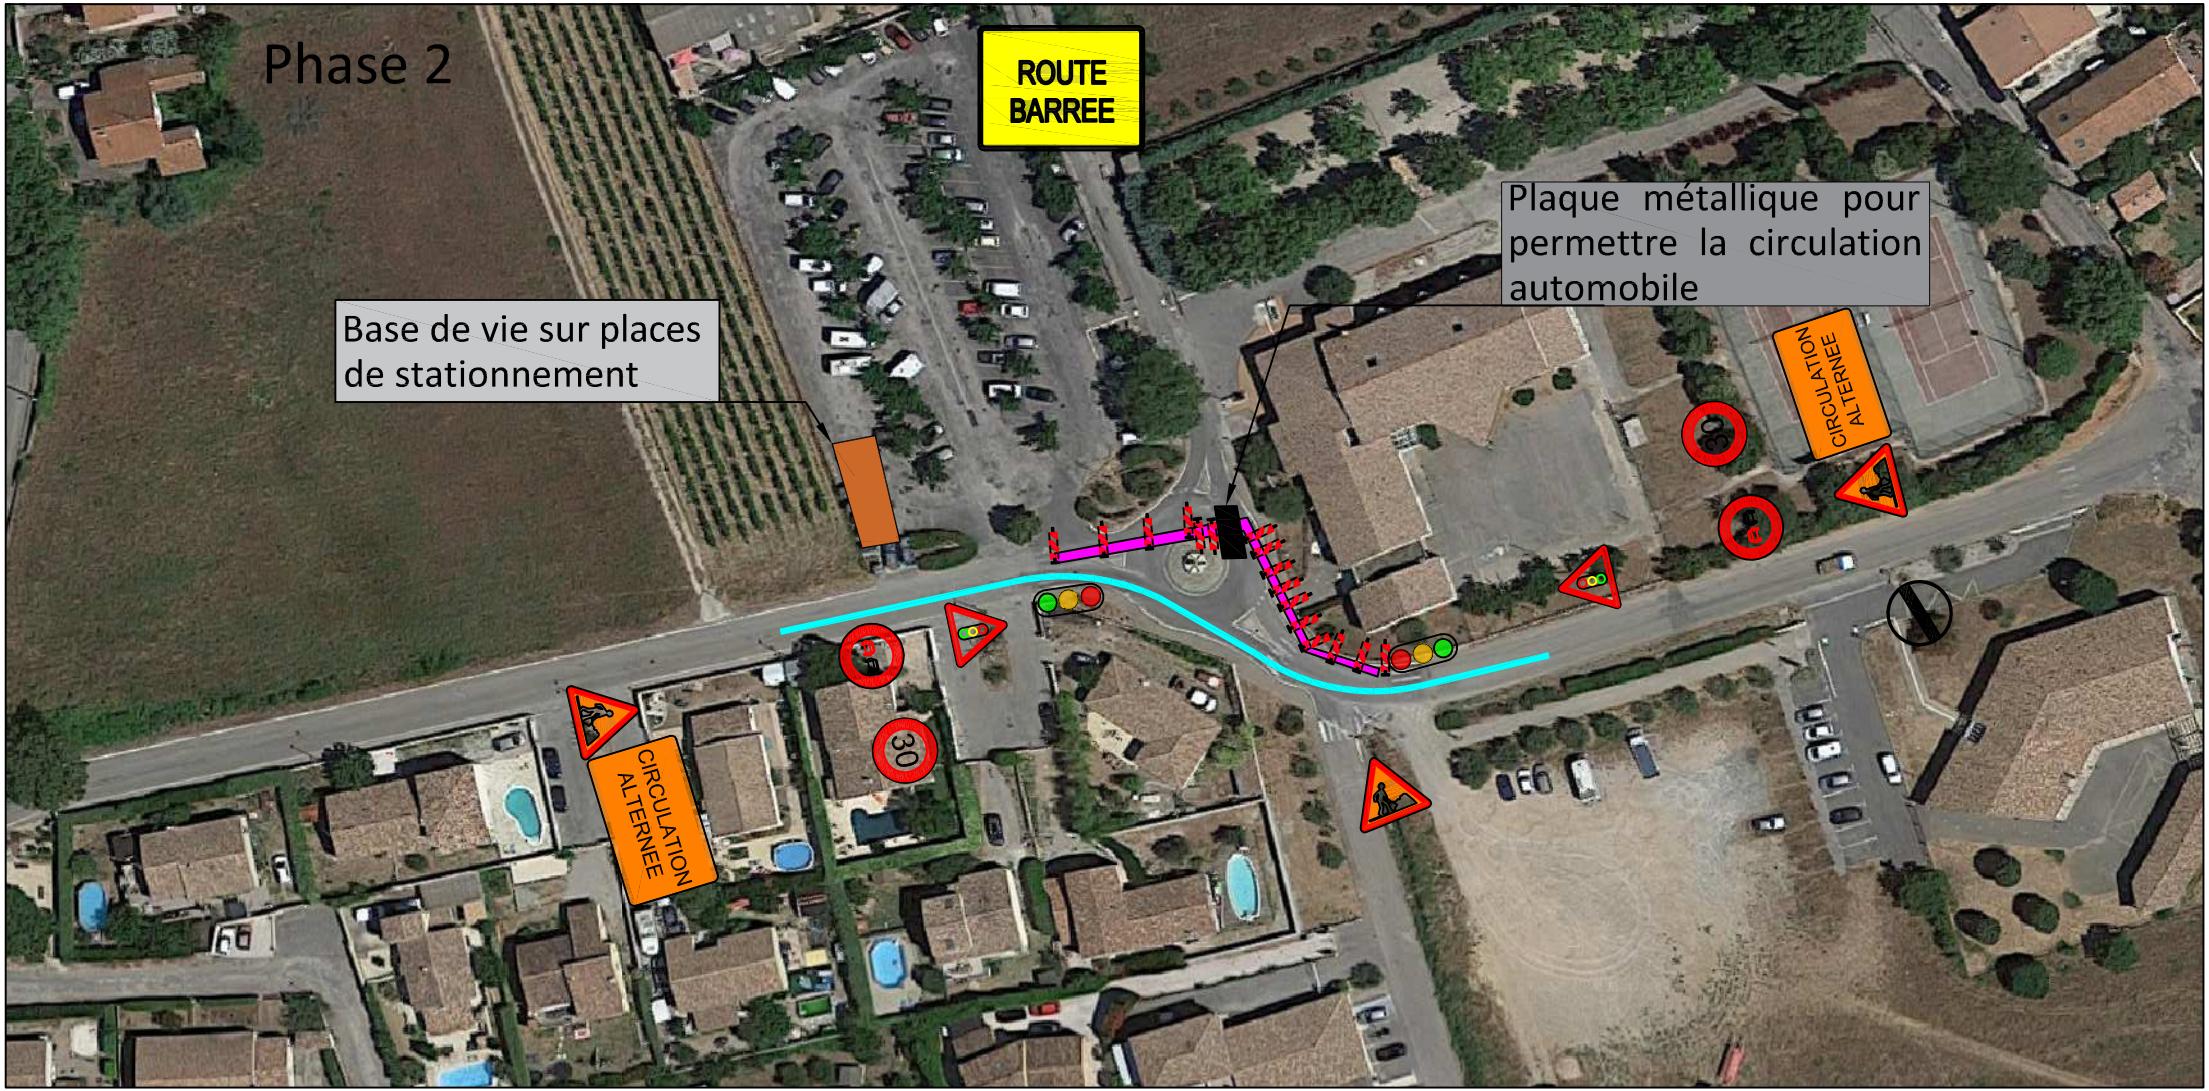
Phase 2
ROUTE BARREE
Plaque métallique pour permettre la circulation automobile
Base de vie sur places de stationnement
CIRCULATION ALTERNEE
CIRCULATION ALTERNEE
30
30